

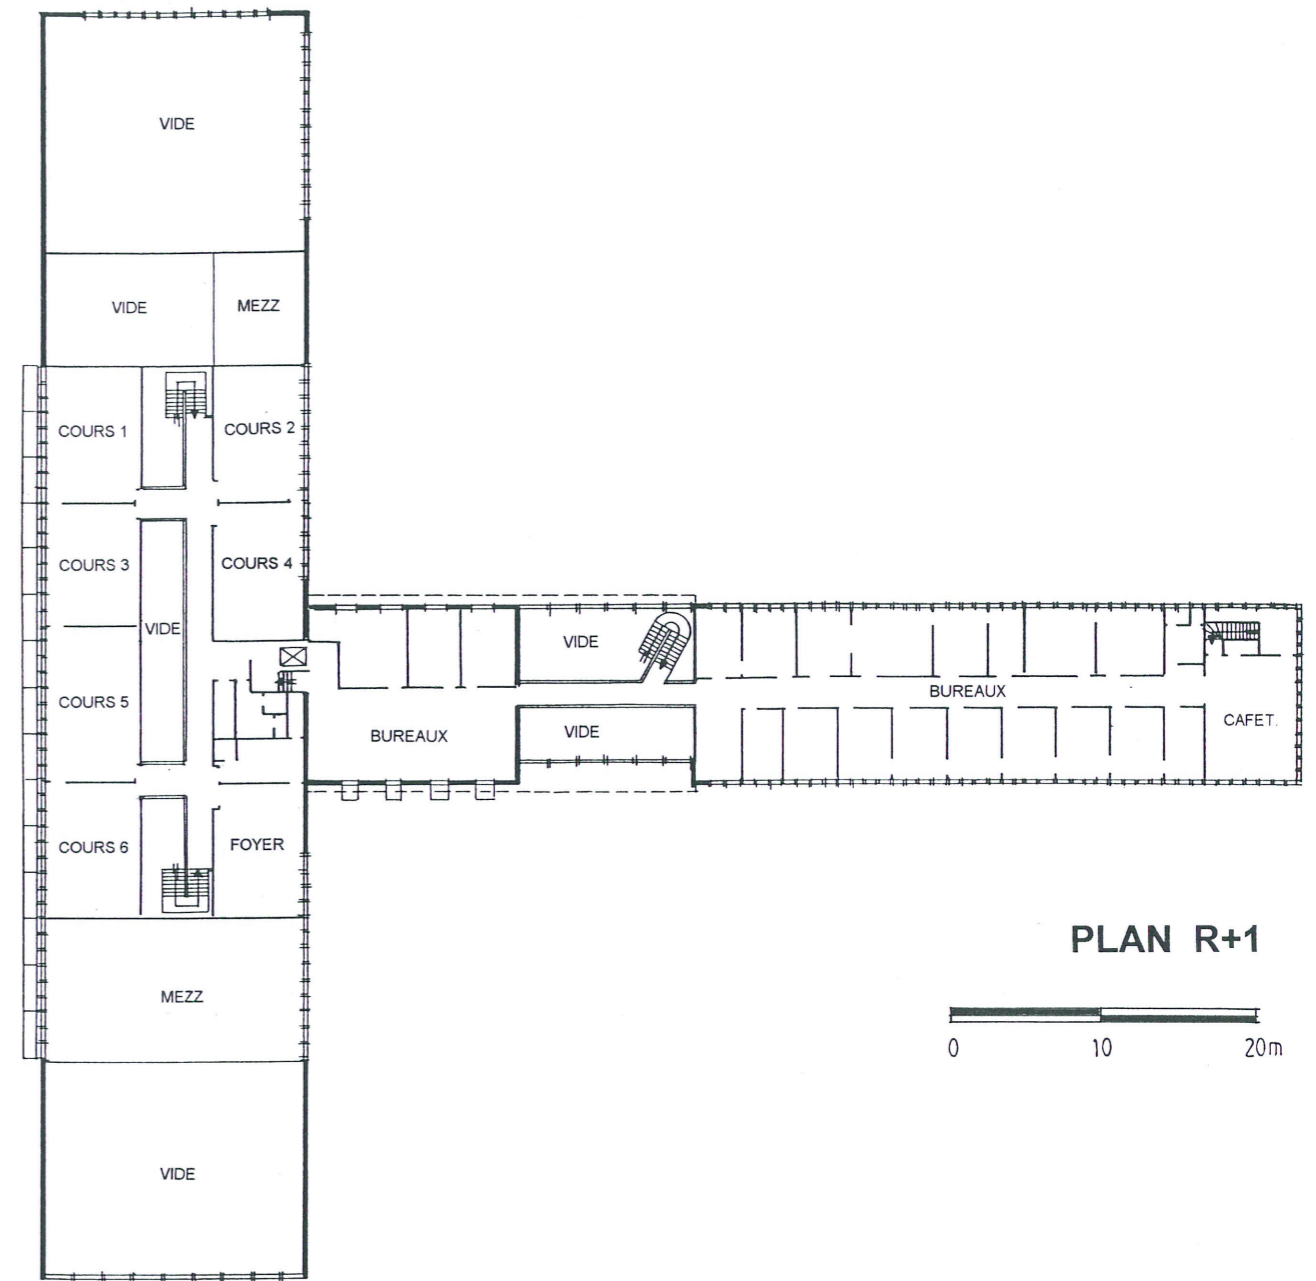


PLAN RDC

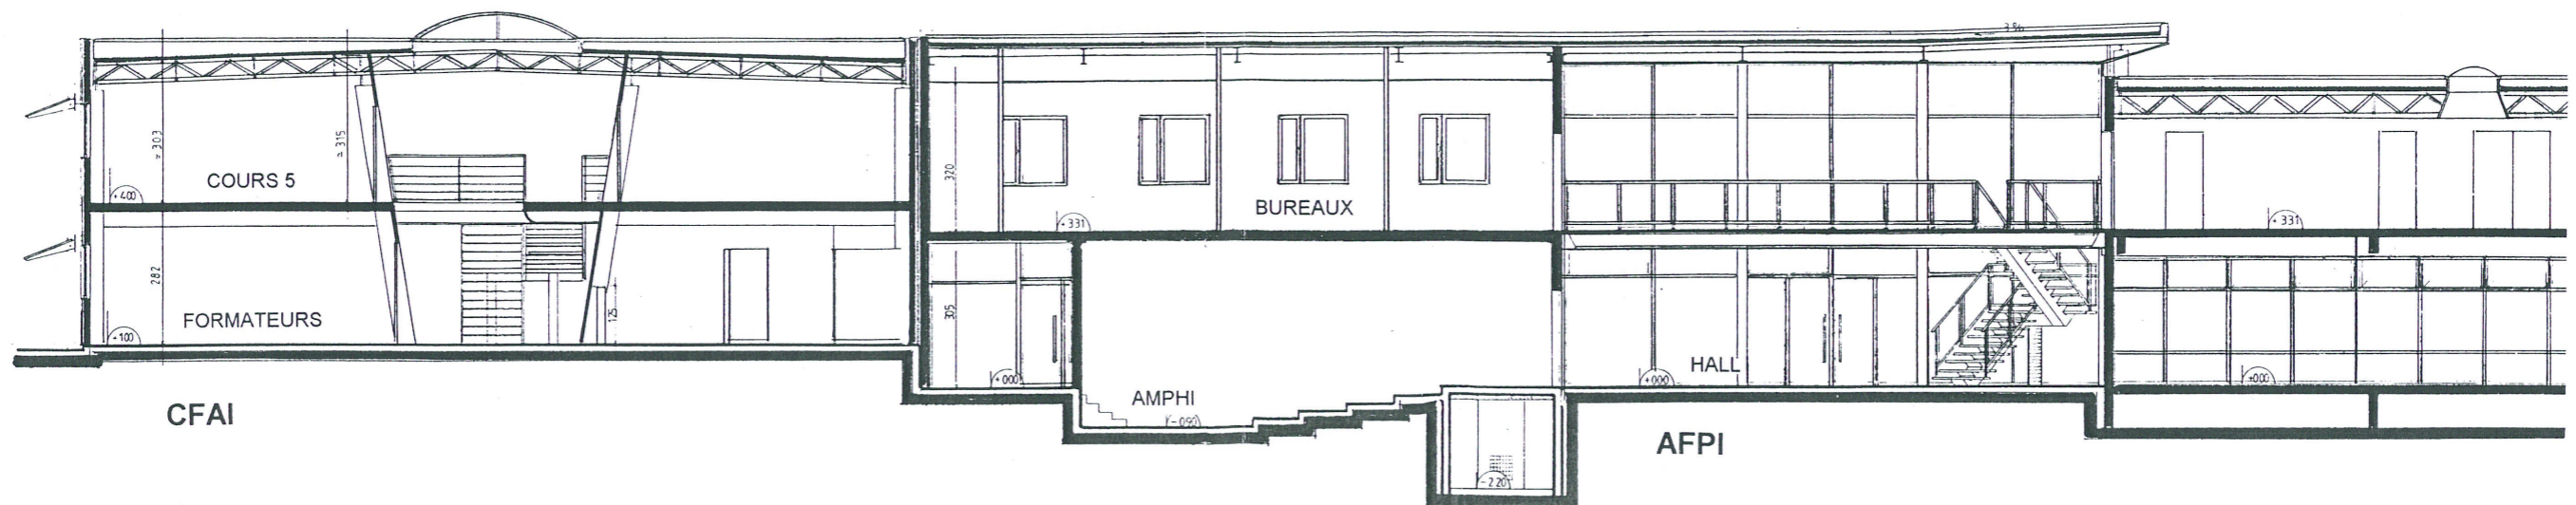

PLAN R+1

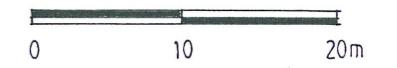

COUPE

